


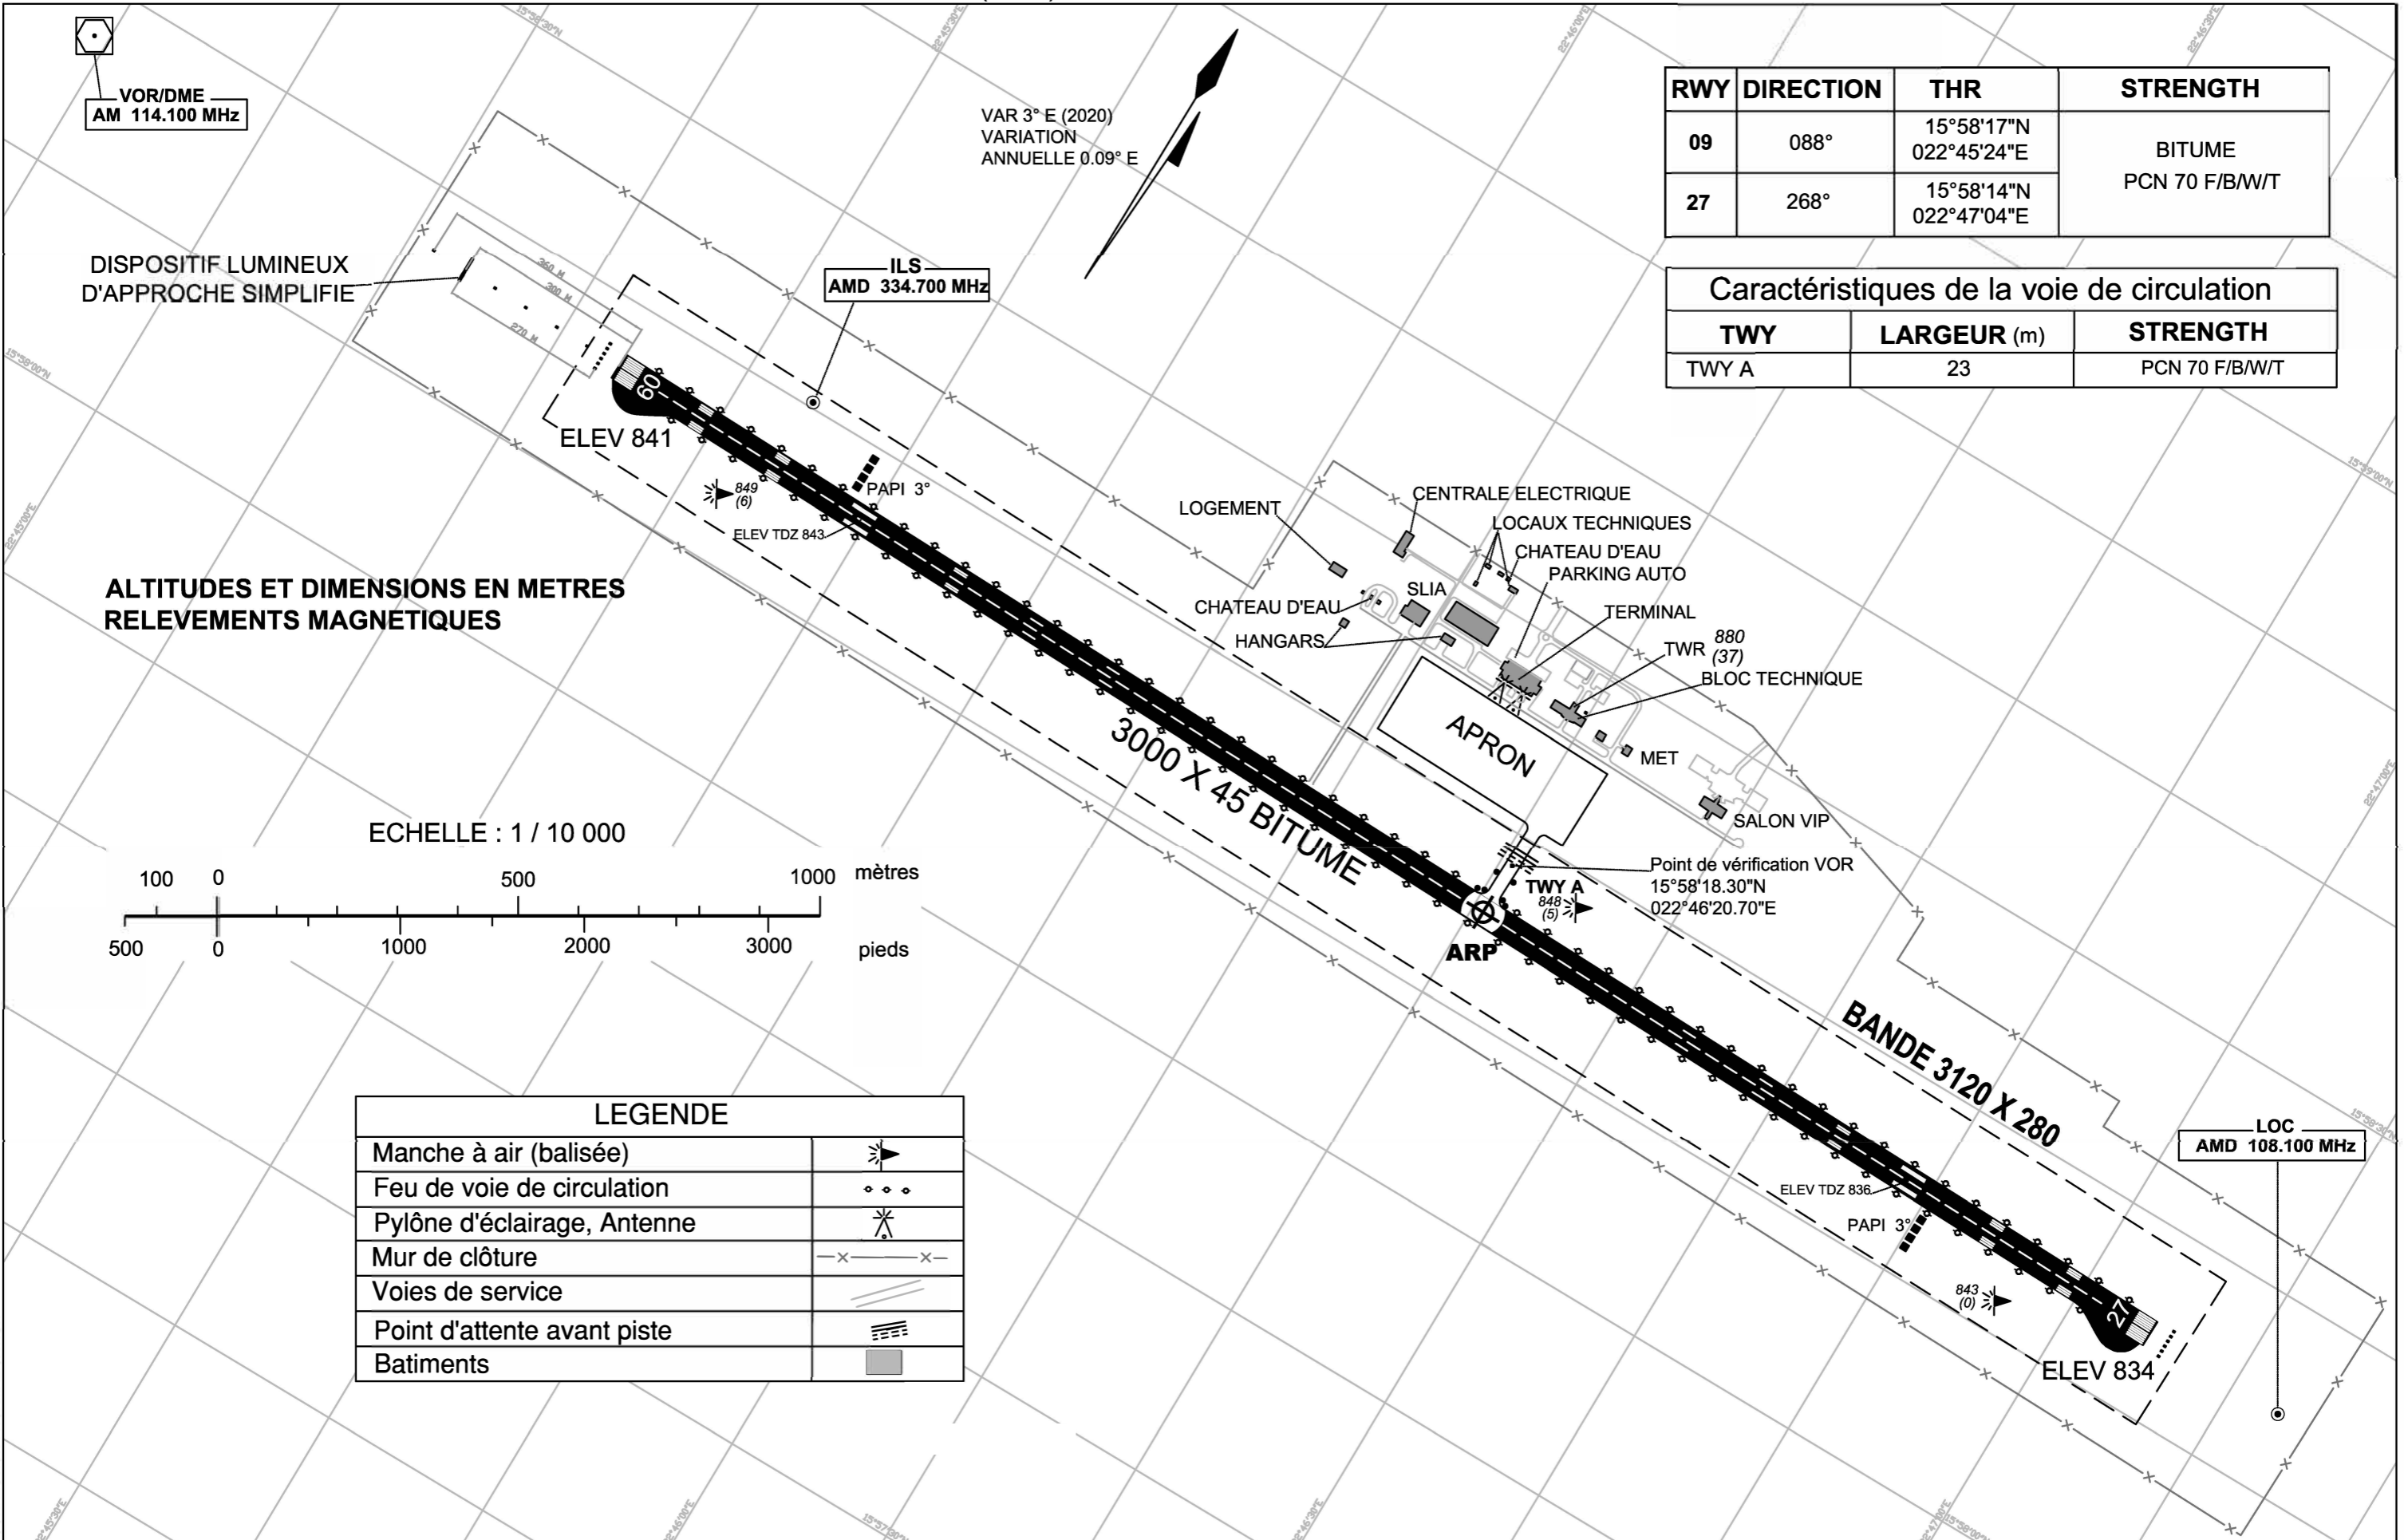


RWY	DIRECTION	THR	STRENGTH
09	088°	15°58'17"N 022°45'24"E	BITUME
27	268°	15°58'14"N 022°47'04"E	PCN 70 F/B/W/T

Caractéristiques de la voie de circulation		
TWY	LARGEUR (m)	STRENGTH
TWY A	23	PCN 70 F/B/W/T



ALTITUDES ET DIMENSIONS EN METRES
RELEVEMENTS MAGNETIQUES

ECHELLE : 1 / 10 000

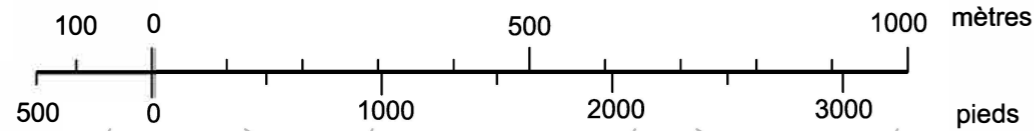

LEGENDE	
Manche à air (balisée)	
Feu de voie de circulation	
Pylône d'éclairage, Antenne	
Mur de clôture	
Voies de service	
Point d'attente avant piste	
Batiments	