

Phone : +(242) 05 377 95 54
 +(242) 05 377 95 64
 AFTN : FCCCYNXX
 E-mail : bnibrazza@yahoo.fr:
 aim-fccc@asecna.org
 Web : https://aim.asecna.aero



**BUREAU NOTAM INTERNATIONAL
 DE L'AFRIQUE CENTRALE**

B.P. 660 BRAZZAVILLE - CONGO

CAMEROUN – CENTRAFRIQUE – CONGO – GABON – GUINEE ÉQUATORIALE – SAO TOME – TCHAD

AIRAC AIP SUP

NR 83/A/25FC

04 SEP 2025

BRAZZAVILLE/MAYA-MAYA - FCBB

Mise à jour des informations aéronautiques *Update of aeronautical Information*

Effective date	02 OCT 2025
Validity	PERM

Le présent supplément est publié pour informer les usagers de la mise à jour de la sous-section AD2 de l'AIP ASECNA sur la fermeture de la voie de circulation **Roméo** à l'aérodrome de Brazzaville.

*This supplement is published to inform users on update of subsection AD2 of ASECNA AIP related to the closure of taxiway **Romeo** at aerodrome of Brazzaville.*

FCBB—AD2.8 AIRES DE TRAFIC, VOIES DE CIRCULATION ET EMPLACEMENTS DE VÉRIFICATION

APRONS, TAXIWAYS AND CHECK LOCATIONS

2	Largeur des voies de circulation <i>TWY width</i>	TWY A : 26 M TWY B : 25 M TWY C : 25 M TWY D : 25 M TWY E : 25 M TWY F : 26 M TWY G : 23 M TWY J1 : 25 M TWY J2 : 25 M TWY M1 : 15 M TWY M2 : 23 M TWY R : 25 M TWY T : 25 M
---	---	---


Surface des voies de circulation <i>TWY surface</i>	TWY A : Béton bitumineux / Asphaltic concrete TWY B : Béton bitumineux / Asphaltic concrete TWY C : Béton bitumineux / Asphaltic concrete TWY D : Béton bitumineux / Asphaltic concrete TWY E : Béton bitumineux / Asphaltic concrete TWY F : Béton bitumineux / Asphaltic concrete TWY G : Béton bitumineux / Asphaltic concrete TWY J1: Béton bitumineux / Asphaltic concrete TWY J2: Béton bitumineux / Asphaltic concrete TWY M1 :Béton bitumineux / Asphaltic concrete TWY M2 :Béton bitumineux / Asphaltic concrete TWY R :Béton bitumineux / Asphaltic concrete TWY T :Béton bitumineux / Asphaltic concrete
Résistance des voies de circulation <i>TWY strength</i>	TWY A : PCN 43/F/B/W/T TWY B : PCN 42/F/B/W/T TWY C : PCN 50/F/B/W/T TWY D : PCN 46/F/B/W/T TWY E : PCN 42/F/B/W/T TWY F : NIL TWY G : PCN 41/F/B/W/T TWY J1 : PCN 42/F/B/W/T TWY J2 : PCN 37/F/B/W/T TWY M1 : NIL TWY M2 : NIL TWY R : NIL TWY T : NIL

FCBB —AD2.20 REGLEMENTLOCAUXDEL'AERODROME
LOCAL REGULATIONS OF THE AERODROME

Fermeture définitive de la voie de circulation R	<i>Permanent closure of the Taxiway R</i>
Est fermée définitivement à la circulation au sol des avions, le Taxiway R	<i>is closed permanently to airplanes ground movement, the Taxiway R</i>
Restrictions d'utilisation	<i>Restrictions of use</i>
Les usagers sont informés que les voies de circulation J1 et J2 et R ne sont pas pourvues de panneaux de signalisation. L'attention des usagers est attirée sur l'utilisation des lignes de guidage et marquages des voies de circulation au sol.	<i>The users are informed that taxiways J1 and J2 and R are not provided within formation signs. The users' attention is drawn to the use of guide lines and taxiways ground markings.</i>

AIP ASECNA	INSERT INFO INTO PAGE: 05 AD-2. FCBB-23	MODIFY INFO INTO PAGES: — 05 AD-2. FCBB-5 — 05 AD-2. FCBB-23 — 05AD2-FCBB-VLC — 05AD2-FCBB-ADC
-----------------------------	---	---

***CE SUP AIP COMPORTE 03 PAGES ET 01 ANNEXE /
THIS AIP SUP HAS 03 PAGES AND 01 ANNEX***

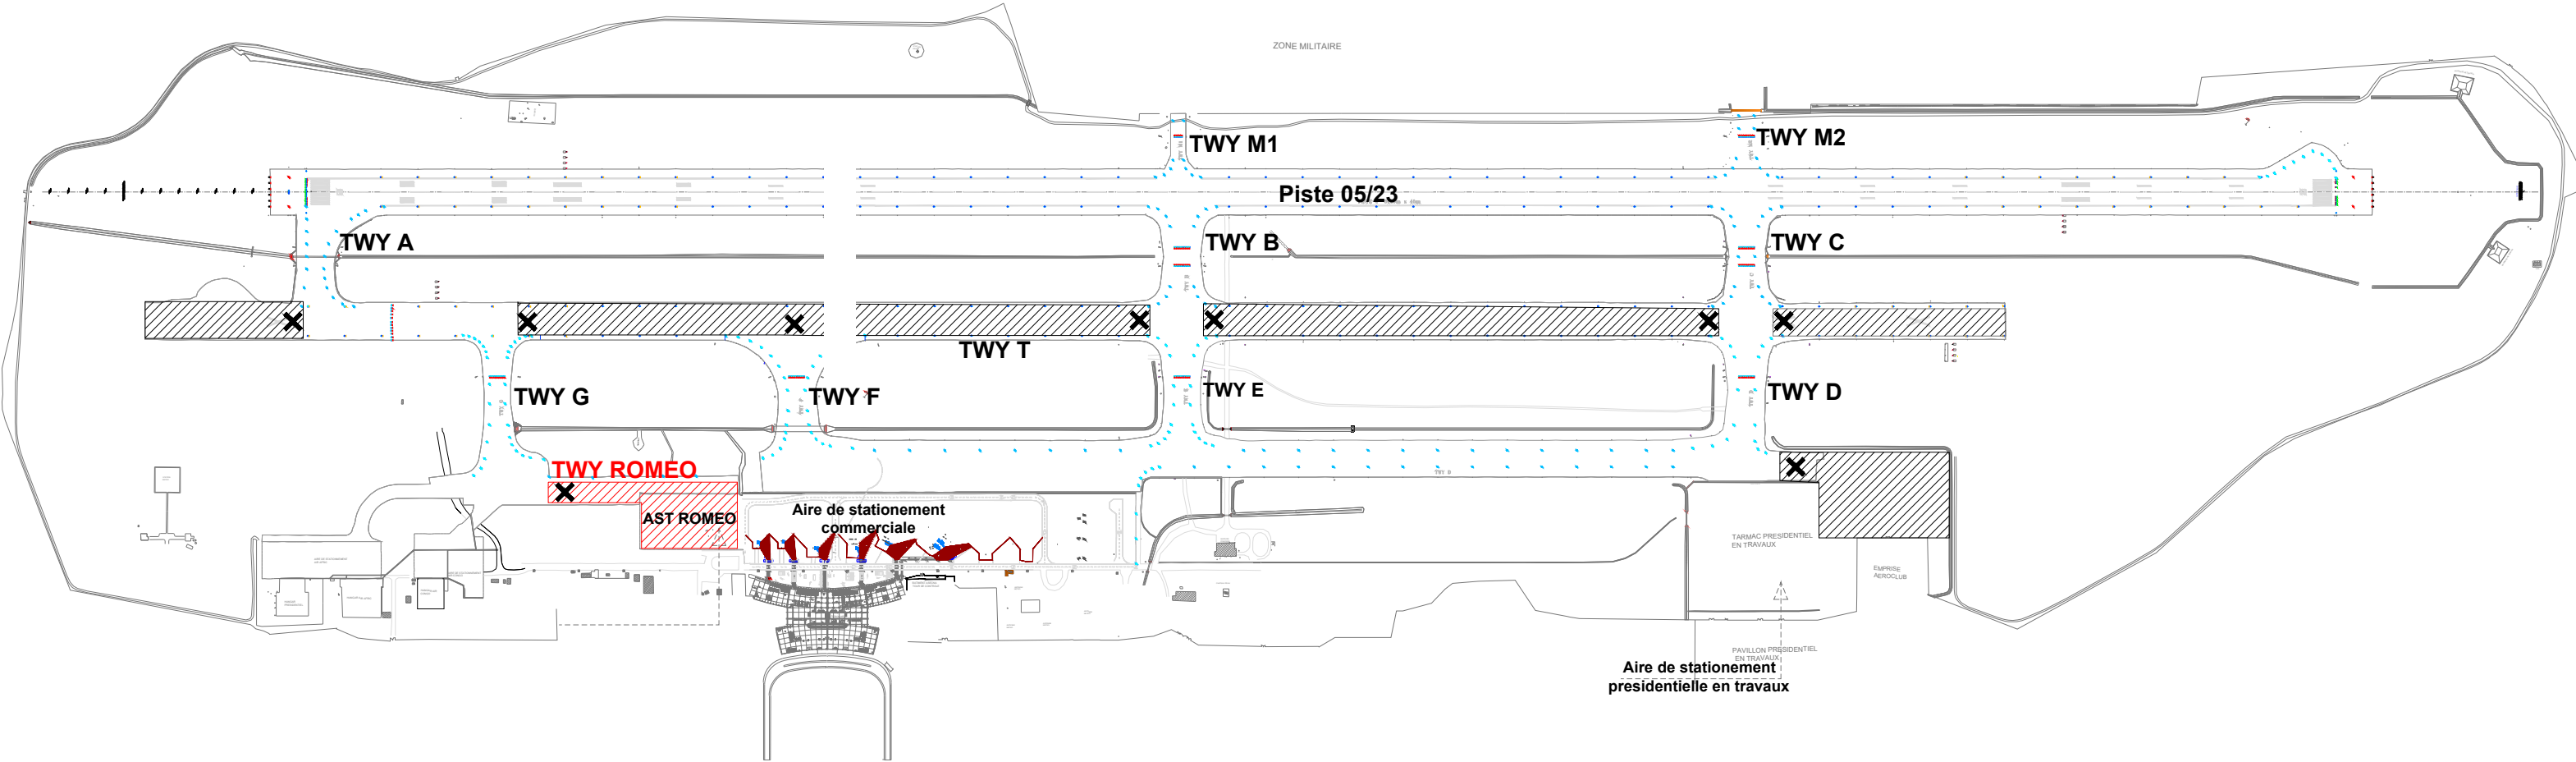

PLAN DE FERMETURE DU TAXIWAY ROMEO
CHART OF CLOSURE OF TAXIWAY ROMEO

 **Tronçons fermés /Sections closed**