


ATTERRISSAGE AUX INSTRUMENTS

LAT : 16°57'44,3"N
LONG : 007°59'25,4"E

AGADES / Mano Dayak (DRZA)

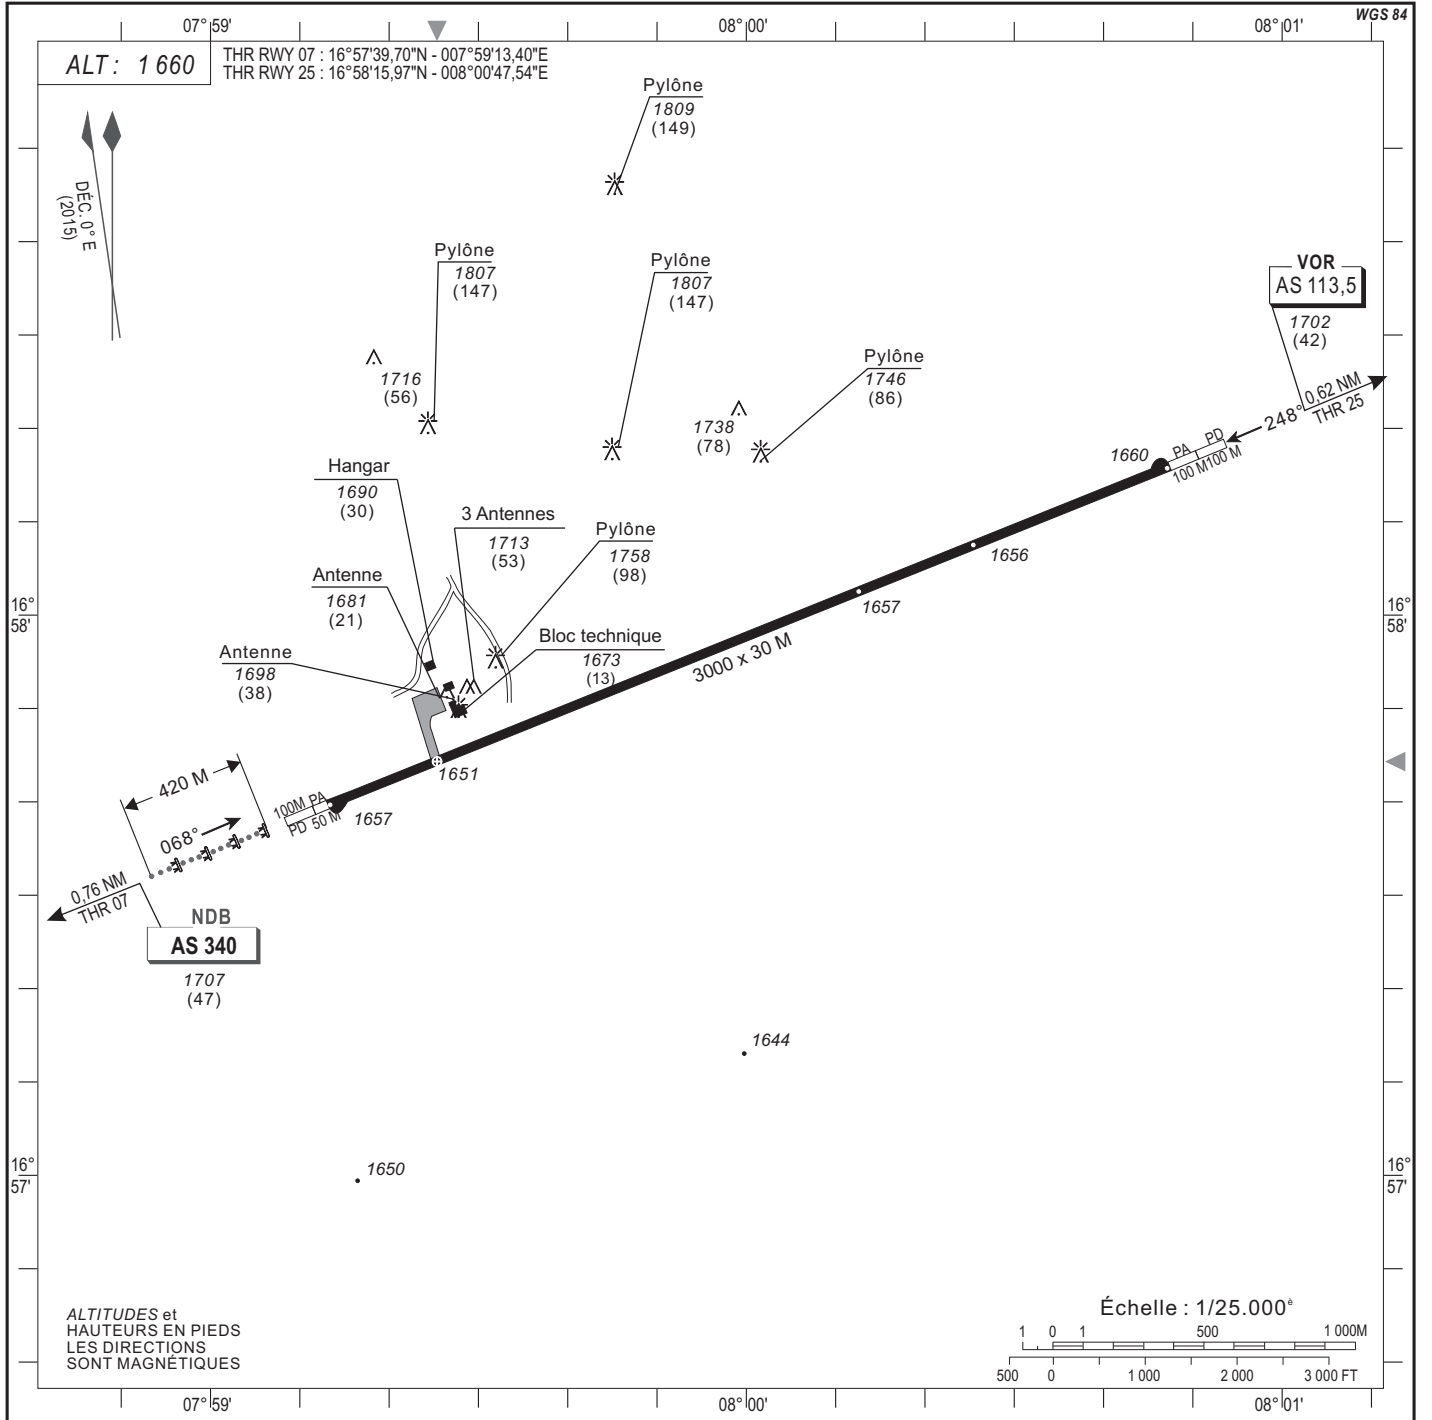

RWY	Approche	PAPI	Feux de contraste	Feux de seuil	Feux de piste		Feux d'extrémité de piste	Feux d'extrémité de PA
					Axe	Bord		
07	420 M-Barre transversale à 300M du seuil	3°gauche	NIL	Vert LIL	NIL	3000M - 60M Blanc LIL	Rouge LIL	NIL
25	NIL	NIL	NIL	Vert LIL	NIL	3000M - 60M Blanc LIL	Rouge LIL	NIL

QFU 07 et 25 : Seuil Verts (LIL) unidirectionnels. Fin de piste Rouges (LIL) unidirectionnels. Voie de circulation : Feux Bleus (LIL)

CONSIGNES PARTICULIÈRES :

AMDT 12/18: NORMALIZATION