


CARTE D'ATERRISSAGE AUX INSTRUMENTS - ASECNA

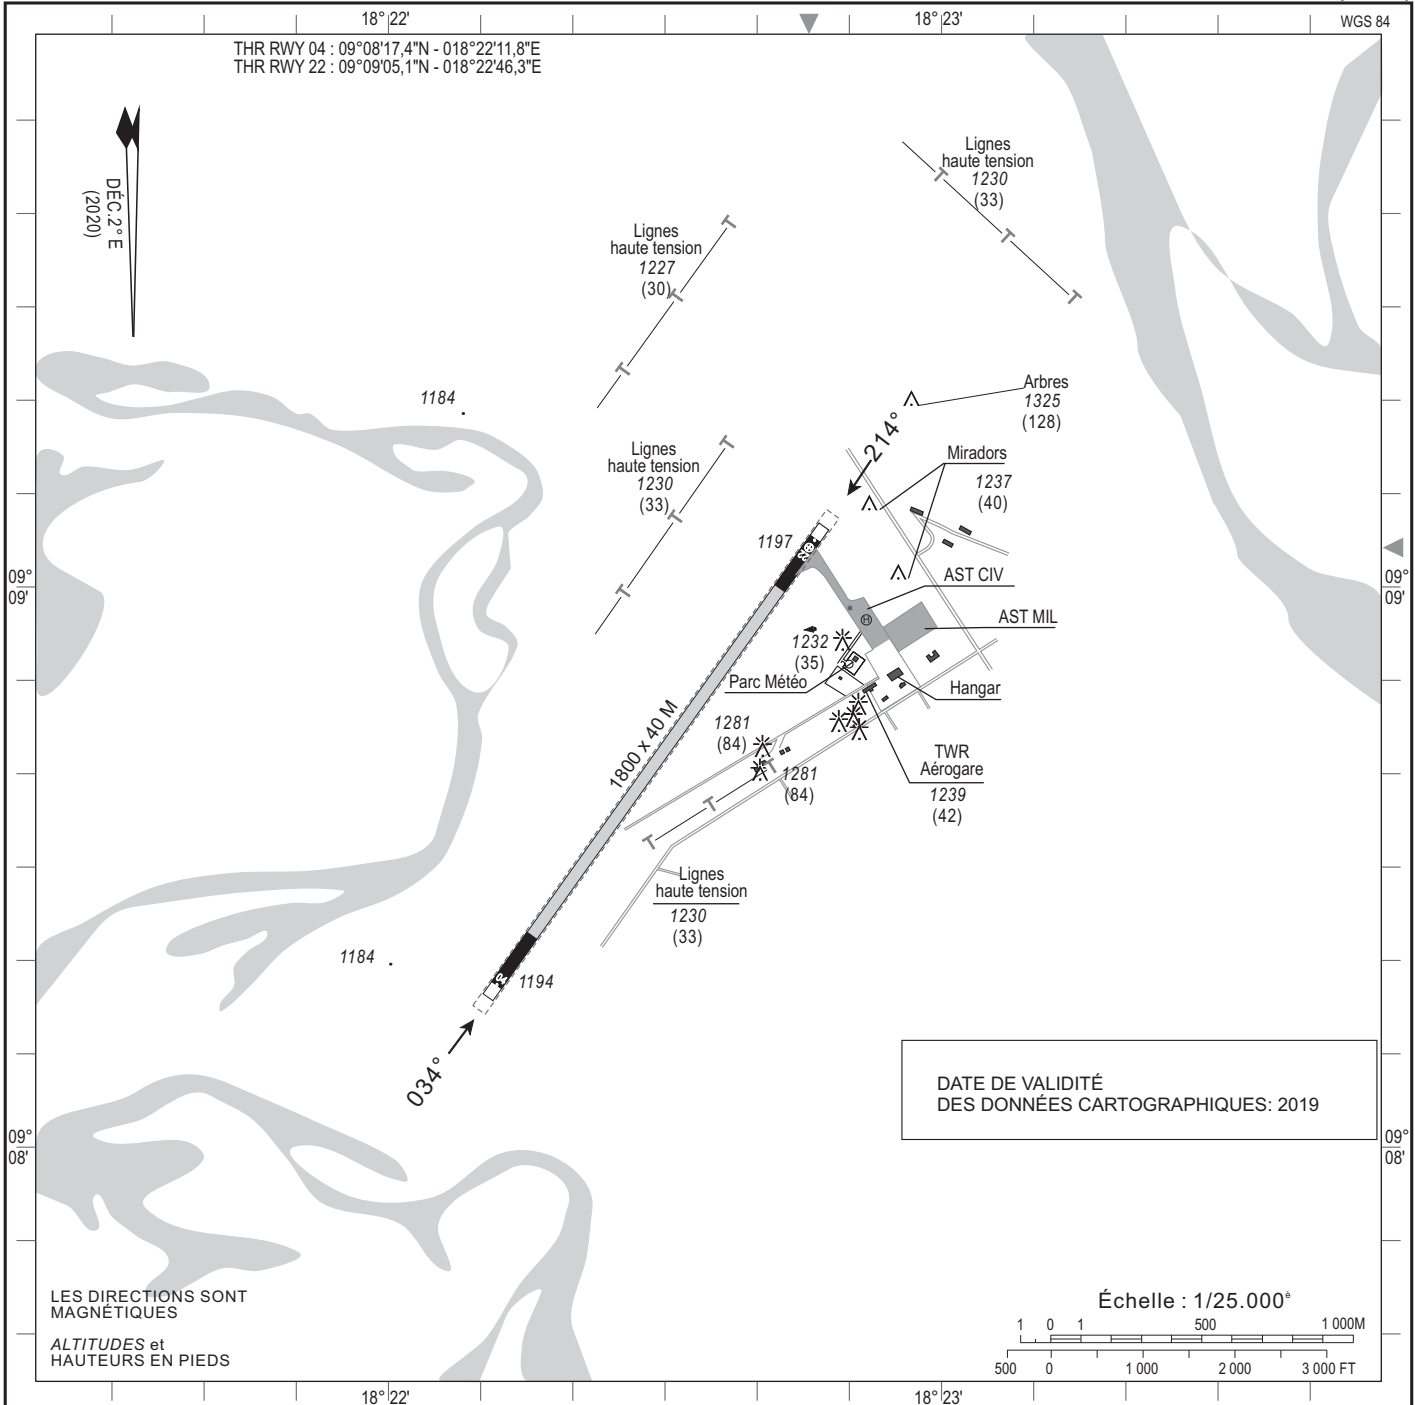

RWY	Approche	PAPI	Feux de seuil	Feux de Piste	Feux d'extrémité de piste	Feux d'extrémité de PA
04	NIL	NIL	NIL	Eclairage autonome électrique portable	NIL	NIL
22	NIL	NIL	NIL	Eclairage autonome électrique portable	NIL	NIL

Voie de circulation et aire de stationnement : Feux bleus BI omnidirectionnels
Bord de piste: balisage autonome portable

CONSIGNES PARTICULIÈRES : Tour de piste à droite au QFU 214°
Ne pratiquer le freinage par inversion du pas de l'hélice qu'en cas de nécessité seulement